

貸店舗(一部)定期借家

《ちえるる野毛 B1階001-1A区画》

ACCESS


J R 京浜東北・根岸線「桜木町」駅 徒歩 5 分
 京急本線「日ノ出町」駅 徒歩 6 分
 横浜市ブルーライン「関内」駅 徒歩 11 分



人気の横浜・桜木町エリアにある
商業施設。

スーパーマーケット「あおば」と
同フロア!

ACCESS MAP

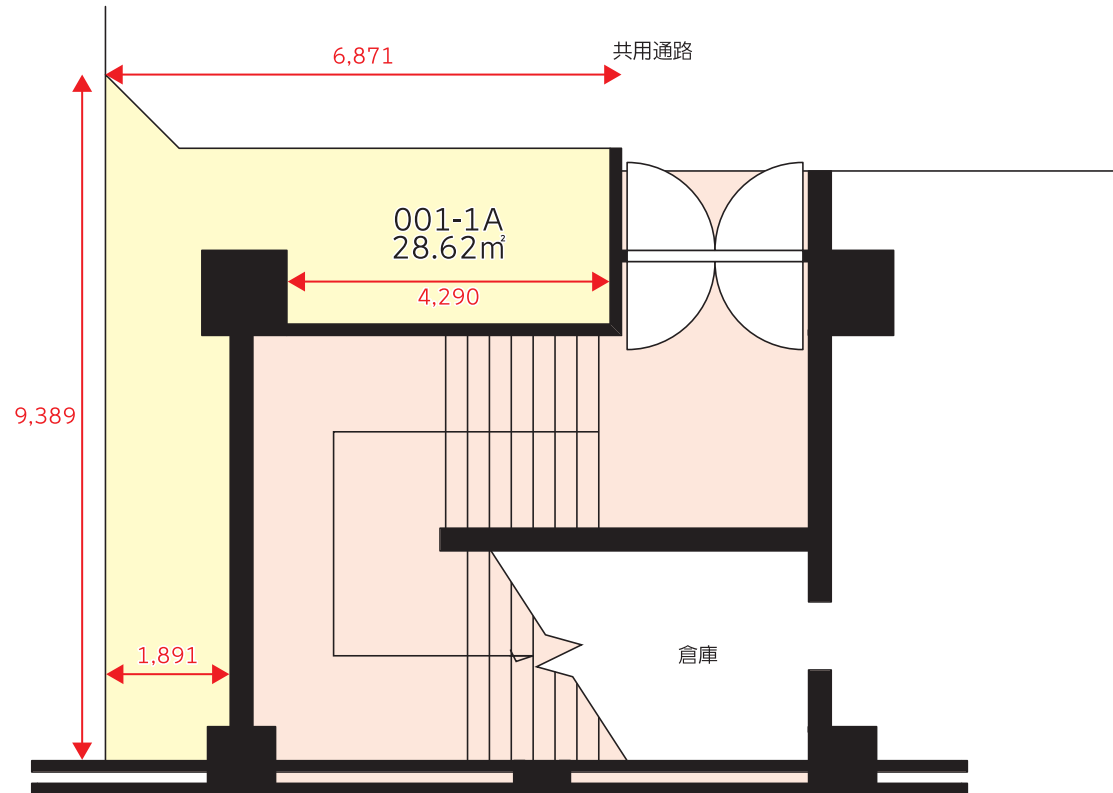

賃料: **152,900**円(税込)

【物件概要】

所在地 / 横浜市中区野毛町3丁目160-4
 交通 / J R 京浜東北・根岸線「桜木町」駅 徒歩5分
 京急本線「日ノ出町」駅 徒歩6分
 横浜市ブルーライン「関内」駅 徒歩11分
 構造規模 / R C 造9階建地下1階 B1階部分
 使用部分面積 / 28.62m²(8.65坪) 築年月 / 1983年11月
 現況 / 使用中 引渡日 / 相談



【賃貸条件】

敷金: 12ヵ月分
 契約期間: 5年(定期借家)

【費用】

- ・店舗看板等に係る費用
- ・電気、ガス、上下水道、冷暖房空調費等及び
塵芥処理費並びに時間外警備費用

※中途解約時には敷金の30%の違約金が発生します。
 ※解約の申入れは6ヵ月前の事前予告が必要です。
 ※契約に当たっては、連帯保証人が必要となります。
 ※契約内容等の詳細は別途、お打合せによります。
 ※前テナントクリーニング取次店
 ※内装・設備: 空調機あり・排水設備あり・
水道メーター口径: 13mm
 ※ロケーション: 駅前立地・商店街・繁華街・角地

* 図面と現況が異なる場合は現況を優先します。




東京都知事免許(6)第73471号
 (公社)東京都宅地建物取引業協会会員

株式会社 新都市ライフホールディングス

〒163-1328 東京都新宿区西新宿六丁目5番1号
 新宿アイランドタワー28階
 ☎ 03 (5323) 2007
 F A X 03 (5323) 2004

客付会社様へ			
手数料	客付手数料負担の割合	貸主	100%
	客付手数料配分の割合	客付	100%
■取引態様: 貸主			
■情報公開日: 2023.11.22			

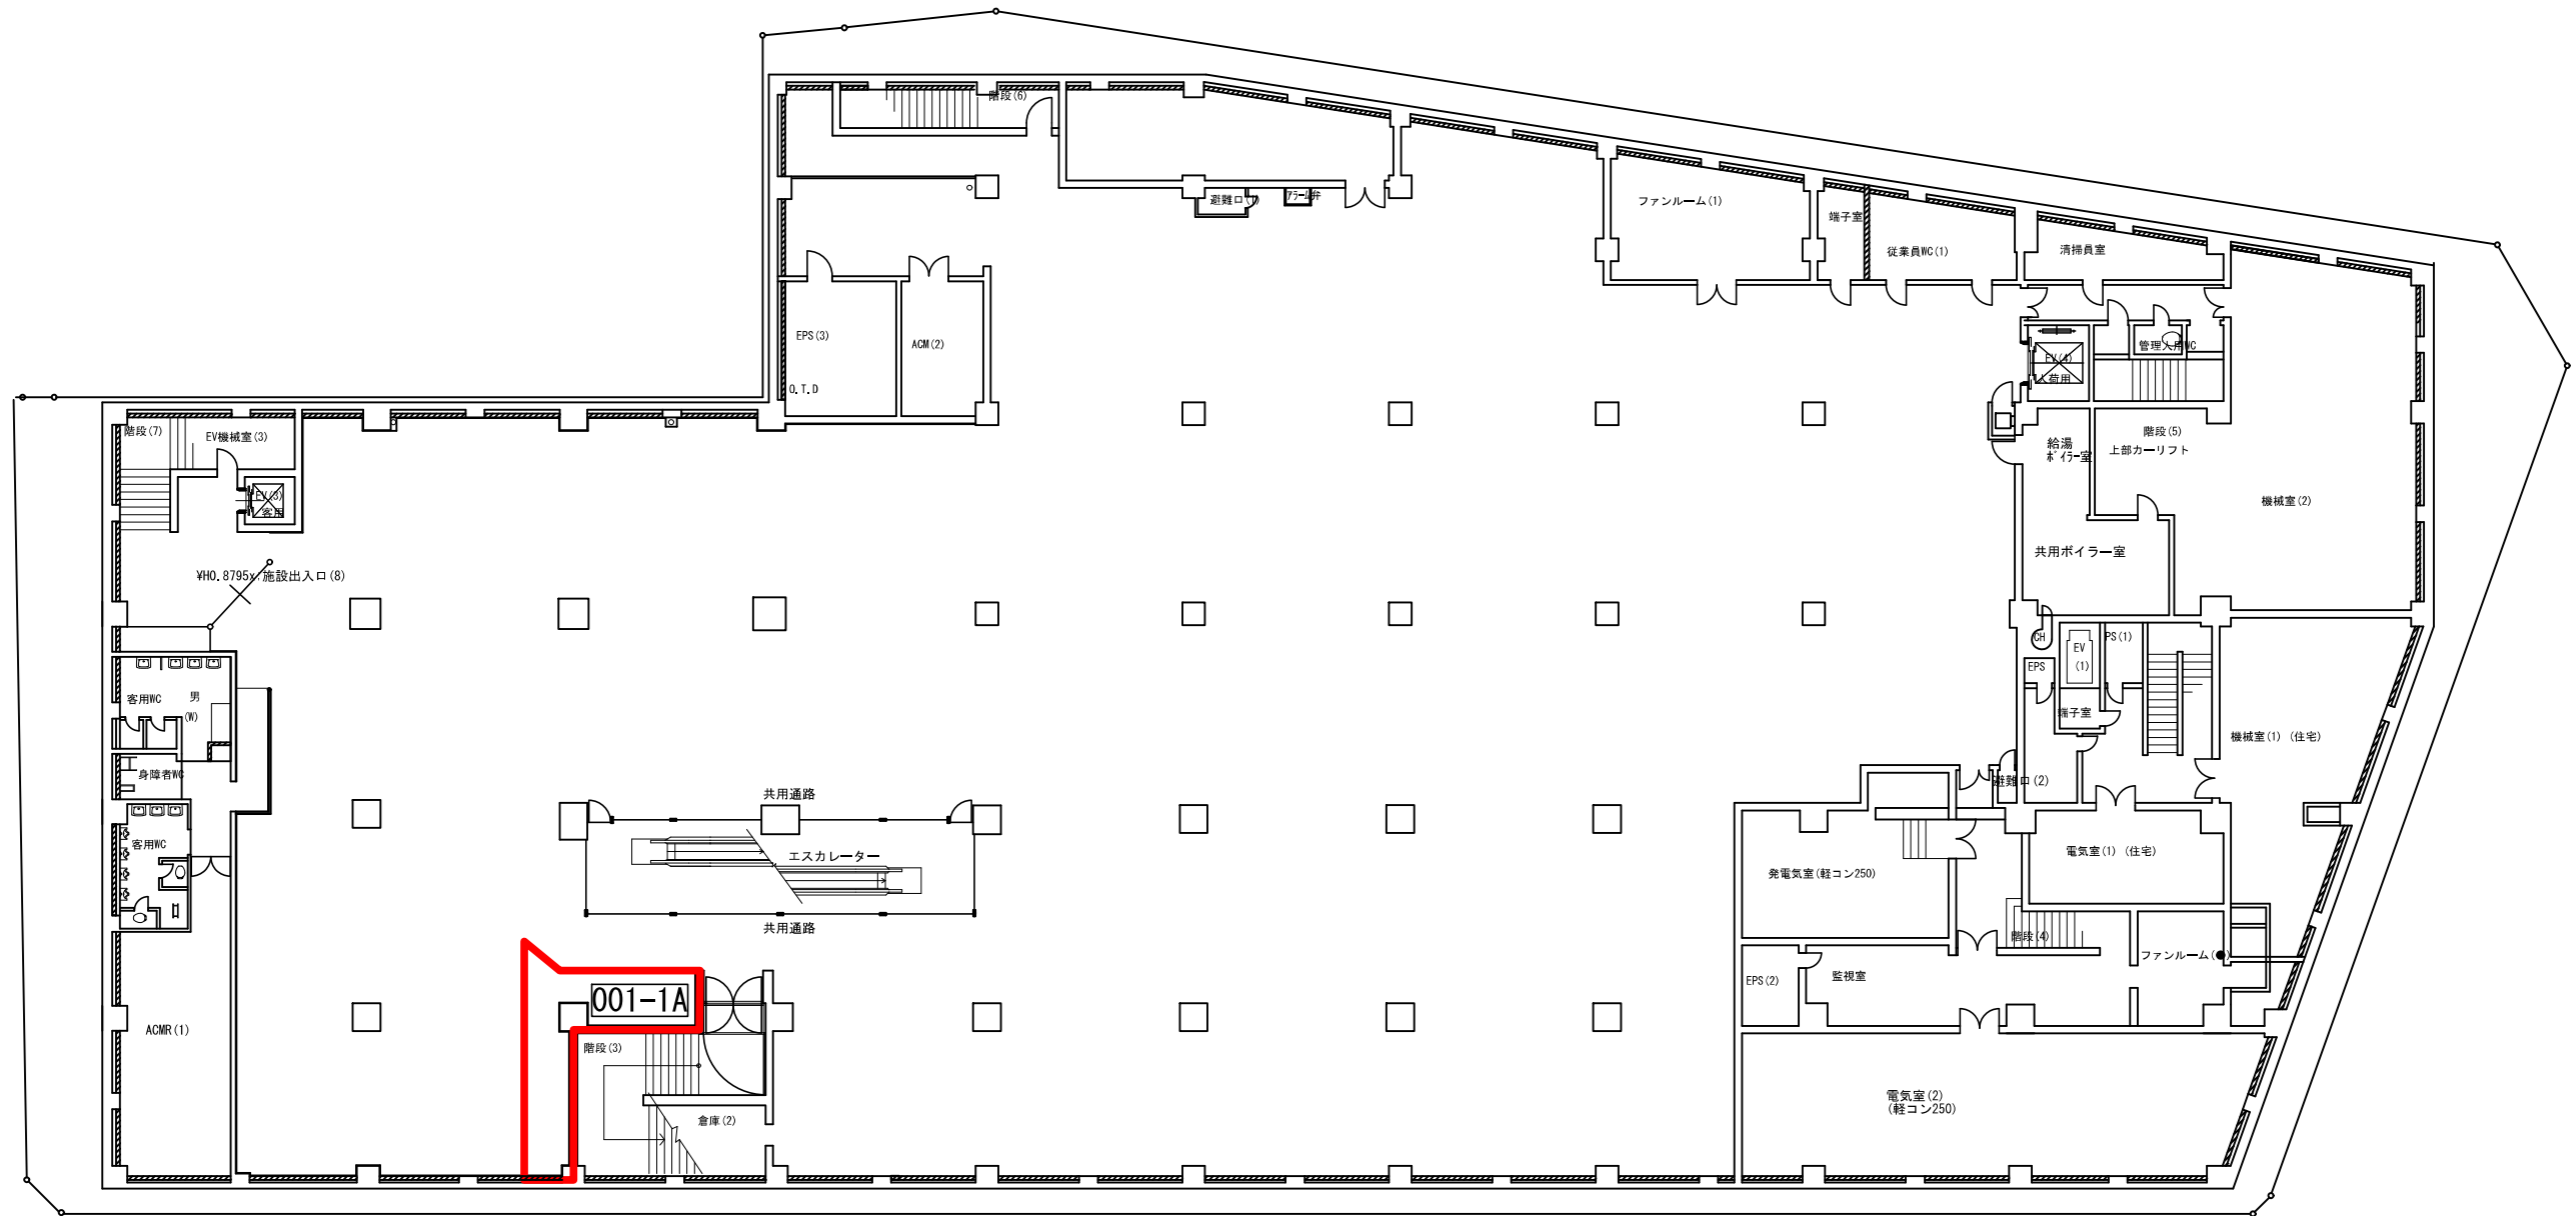

注意：実際の寸法と異なることがあります。

ちえるる野毛 地下1階 平面図 (縮尺1/300)